


SOSTENIBILITA' AMBIENTALE ED EFFICIENZA ENERGETICA

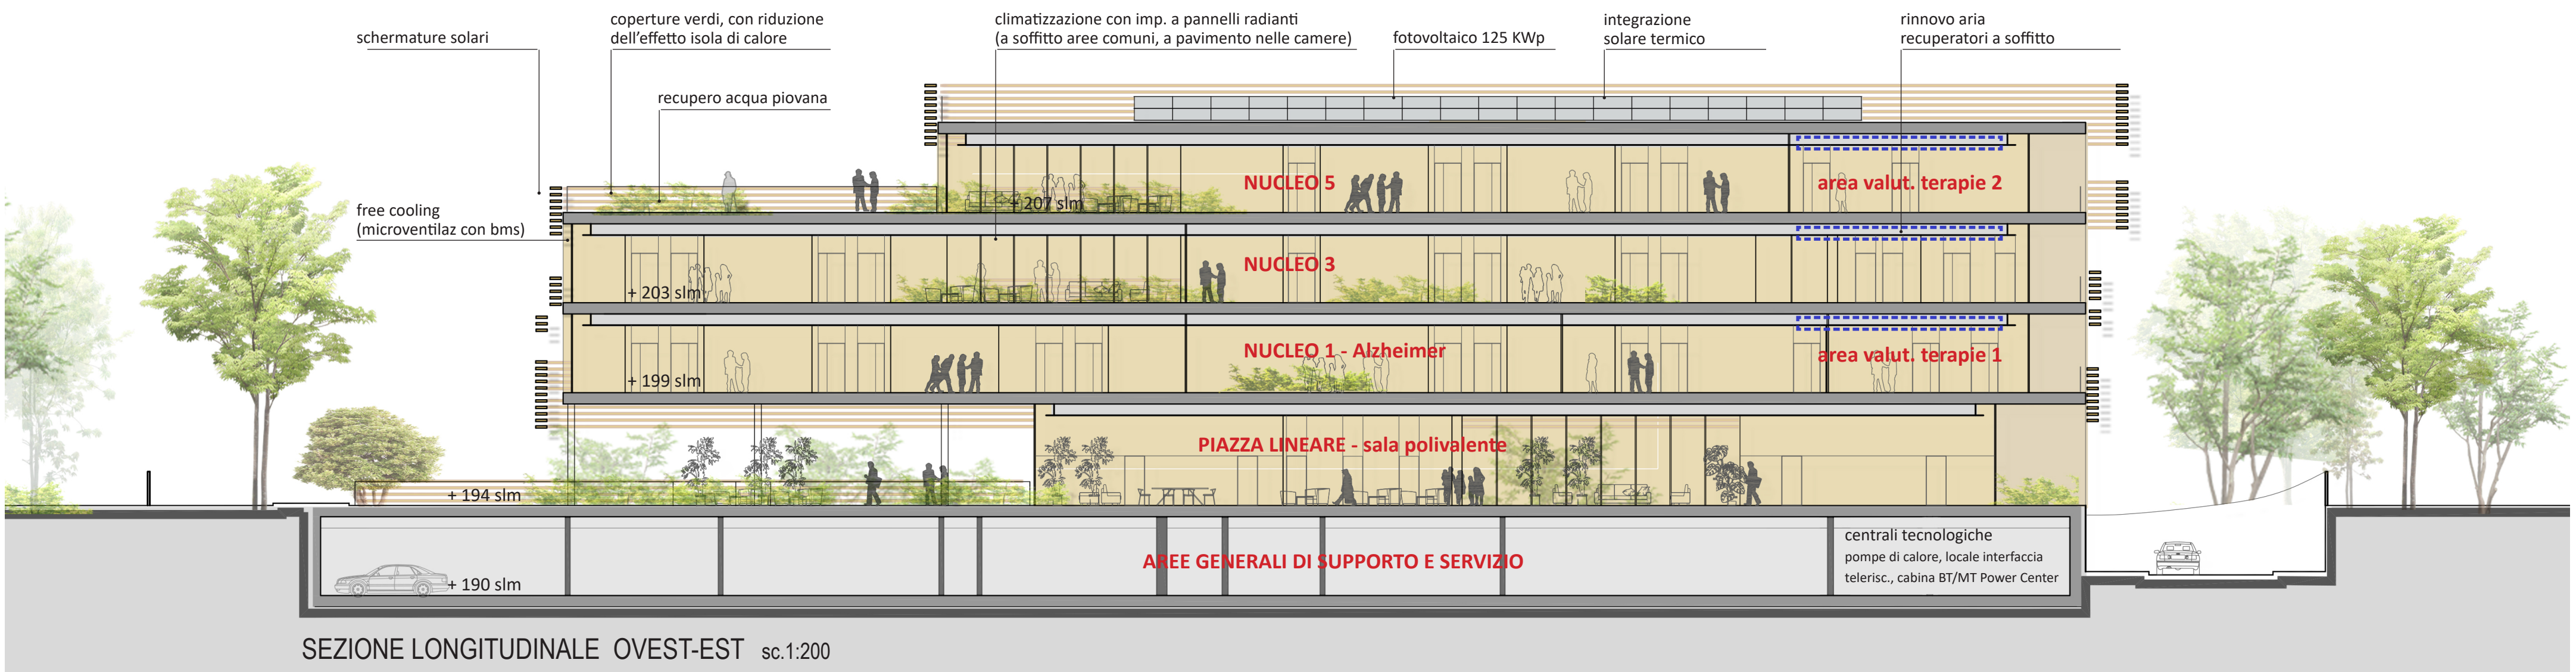

+3
PIANTA PIANO TERZO sc.1:200
NUCLEO RESIDENZIALE 5
e AREA VALUTAZ. E TERAPIE 2



AREA RESIDENZIALE 5		da progr.	progetto
3.1	soggiorno	80 mq	83 mq
3.2	saletta pranzo	50	50
3.3	cucinetta	12	13
3.4	camere singole	n. 7	112
3.5	camere doppie	n. 9	234
3.6	bagni con doccia	n. 16	80
3.7	locale presidio personale	12	13
3.8	bagno assistito	18	18
3.9	locale familiari assistenza ospiti	15	15
3.10	servizi igienici visitatori	15	14
3.11	loc. deposito biancheria sporca	6	7
3.12	loc. deposito biancheria pulita	6	6
3.13	loc. per vuotatoio e lavapadelle	6	6
3.14	loc. deposito attrezzatura varia	15	15
AREA SOCIALIZZAZIONE		12	20
3.15	soft corner		
AREA VALUTAZIONE E TERAPIA			
3.16	presidio infermieristico base	20	23
3.17	ufficio coordinatore sanitario	15	17
3.18	ambulatorio medici	20	20
3.19	blocco servizi igienici per operatori	12	12

-1
PIANTA PIANO INTERRATO sc.1:200
AREE GENERALI
DI SUPPORTO E DI SERVIZIO




FLUSSI / PERCORSI

I collegamenti verticali sono raccolti in tre nuclei principali:

uno centrale **B** (costituito da una scala, un ascensore e un montalettighe in vano protetto) si colloca all'incrocio dei due volumi principali che caratterizzano la struttura, nell'angolo nord-est, a snodo delle coppie di nuclei residenziali e rappresenta il percorso più rappresentativo e visibile, di maggior utilizzo da parte di ospiti e familiari.

Altri due collegamenti verticali **A e C** (costituiti da una scala e da un montacarichi) sono invece posti rispettivamente al centro di ogni ala dell'edificio e costituiscono i collegamenti dedicati di servizio per gli operatori della struttura (oltre a garantire vie di esodo in caso di emergenza).

Per la camera ardente (collocata al piano terra) si prevede un percorso interno dedicato dal corpo scala C e - tramite il piano interrato di servizio - un collegamento privato col corpo scala A, al fine di mantenere la massima riservatezza.

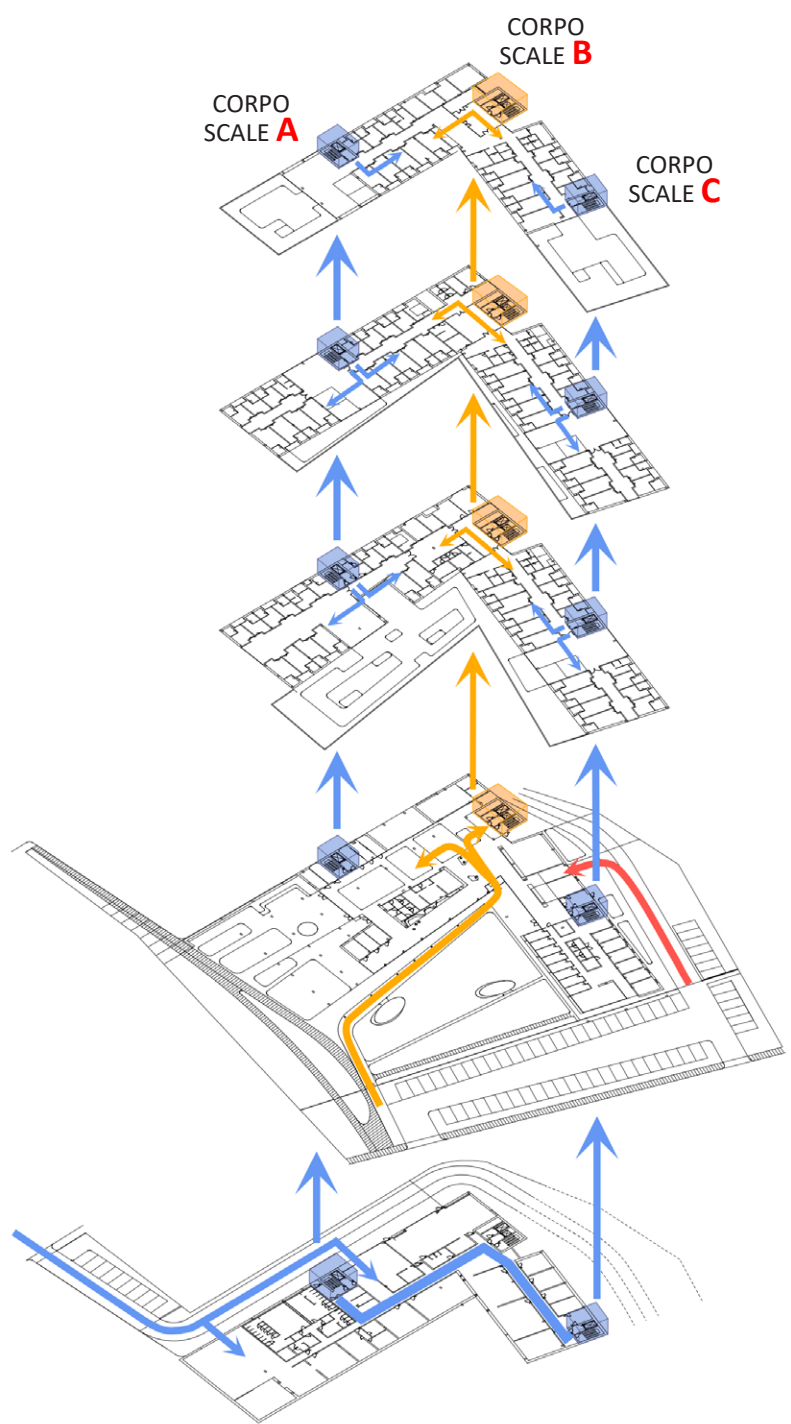

+3
+2
+1
+0
-1

SCHEMI ANTINCENDIO

- DIVISIONI IN COMPARTI PER ESODO ORIZZONTALE PROGRESSIVO
- PERCORSI PER ESODO ORIZZONTALE PROGRESSIVO
- VANI SCALE / ASCENSORI E1 90
- montalettighe antincendio
- filtri a prova di fumo

