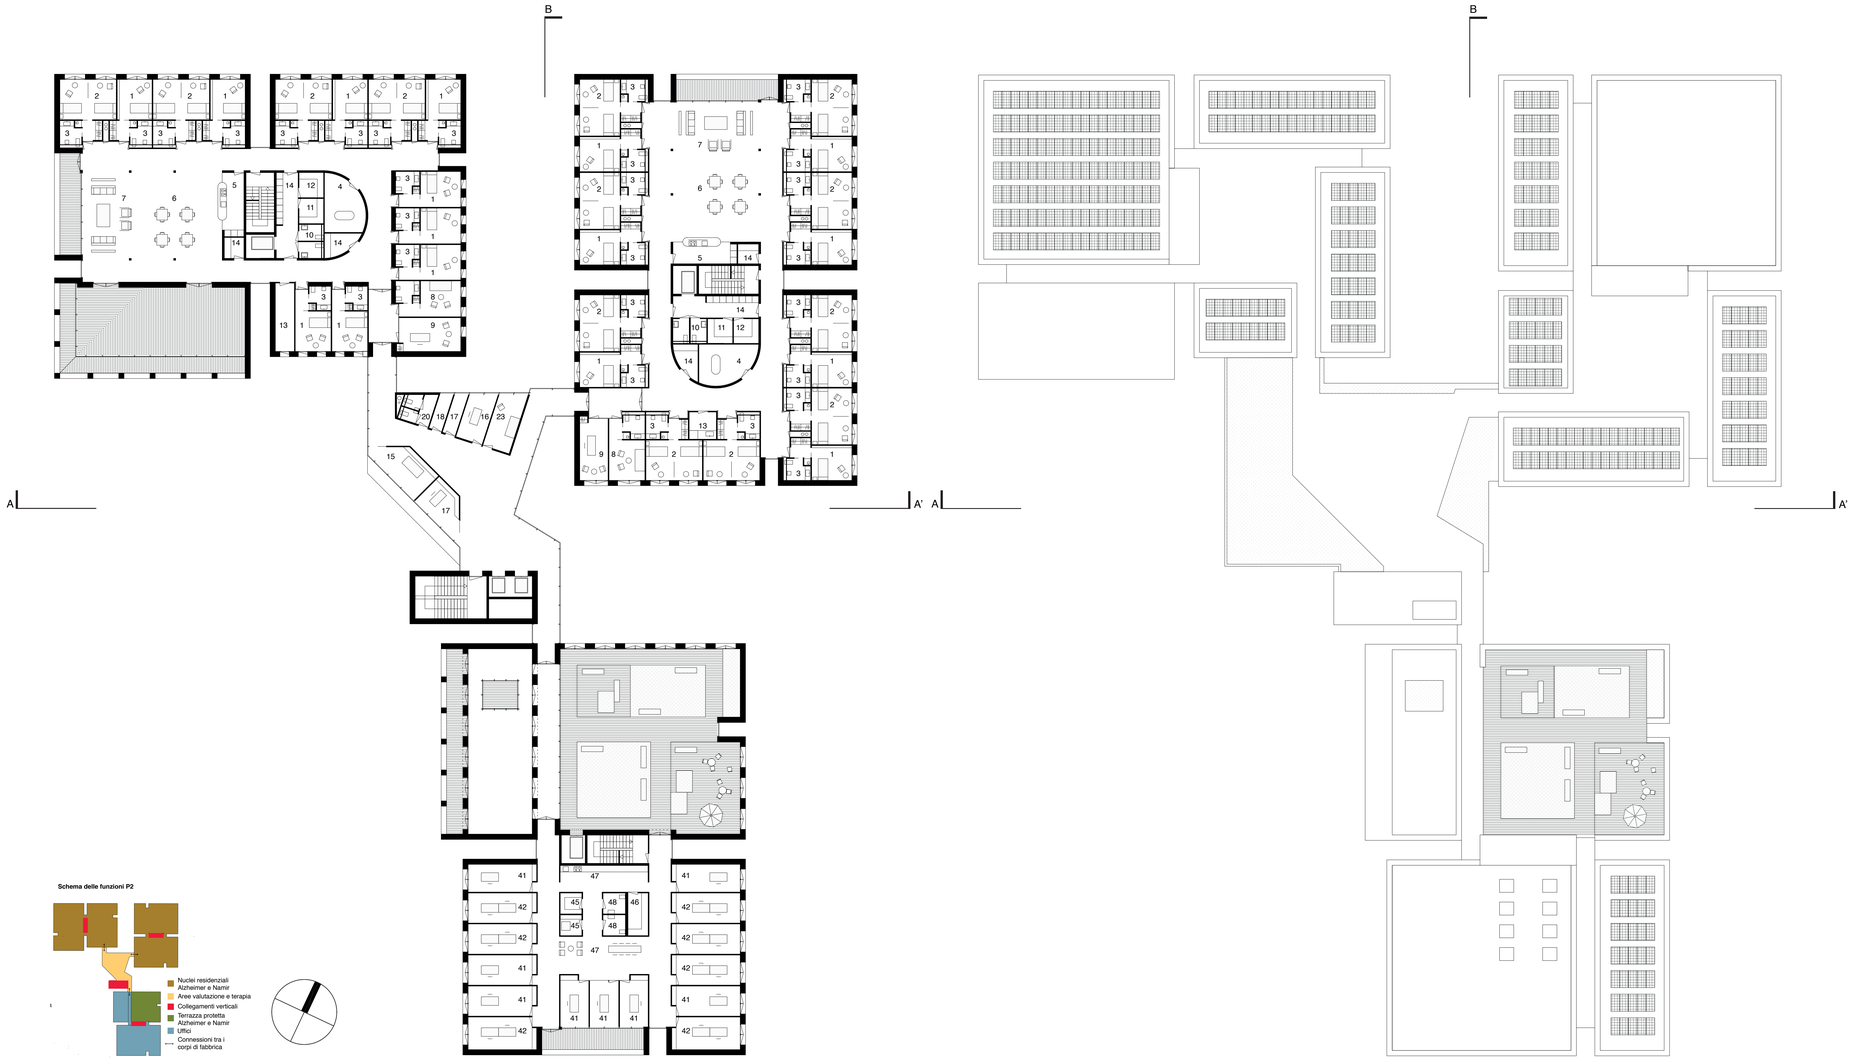

Schema delle funzioni P2

Pianta del secondo livello

0 1 5 10 m

Pianta delle coperture

Dettaglio: sezione costruttiva

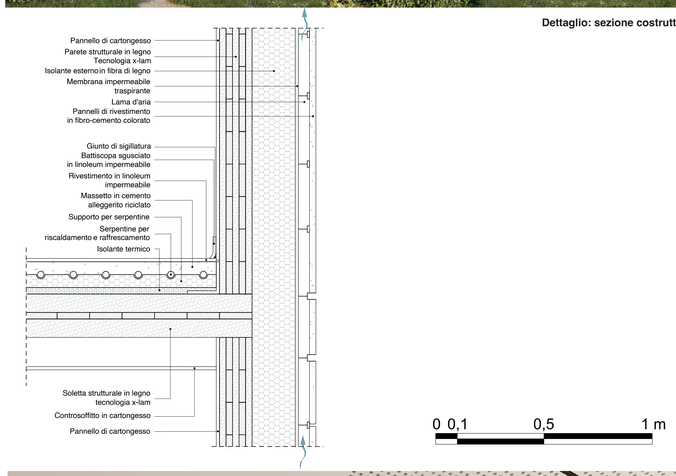

Facciata Est

Sezione AA'

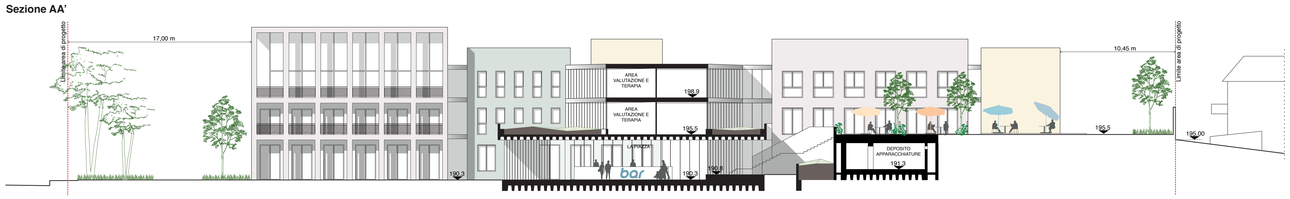

Facciata Nord

0 1 5 10 m