




VISTA DELL'AGORA, ACCESSO PER IL PUBBLICO E VERO E PROPRIO SPAZIO POLIFUNZIONALE, CENTRO DELLA VITA PUBBLICA DELLA RESIDENZA.

UNO SPAZIO FLUIDO E ACCESSIBILE

Gli spazi interni sono stati progettati con l'obiettivo di garantire l'accessibilità a tutti i tipi di utenti, rimuovendo barriere architettoniche e facilitando la circolazione visiva e fisica tra gli ambienti. La presenza di rampe e il contatto costante con l'ambiente esterno riducono la necessità di utilizzare gli ascensori, consentendo una transizione agevole tra i vari livelli e rendendo gli spazi domestici accessibili e facili da attraversare.

Inoltre l'agora diventa uno spazio flessibile per eccellenza. Utilizzabile in modo polifunzionale per una grande varietà di eventi, lo spazio diventa il punto di contatto tra residenza e città. Può essere utilizzato nella quotidianità dai residenti, come spazio dove incontrare le famiglie oppure per eventi speciali che scandiscono la vita pubblica e sociale della comunità e del suo intorno.

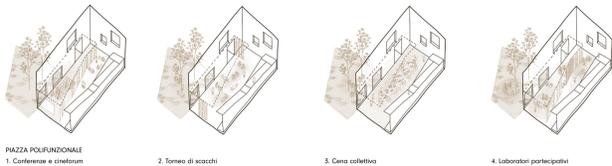

PIAZZA POLIFUNZIONALE

1. Conferenze e cineforum

2. Torneo di scacchi

3. Cena collettiva

4. Laboratori partecipativi



PROSPETTO OVEST - scala 1:200



PIANTA 1.0 - scala 1:200



VISTA DA UNA STANZA DEL NUCLEO NOME CHE SI AFFACCIA SUL GIARDINO "ALPINO"



GLI SPAZI COMUNI INTERNI SONO SPAZI FLUIDI CHE PERMETTONO DI INCONTRARSI E INTERESSARE RELAZIONI

PROGRAMMA FUNZIONALE - LIVELLO 0

A) Area Residenziale

DPP	Progetto	Nucleo 1 - 17 posti Alzheimer	Nucleo 2 - 25 posti Nome	Nucleo 3 - 25 posti Base
A.1.1	N°9 camere da 1 p.l.	126-144 m ²	148 m ²	100 m ²
A.1.2	N°4 camere da 2 p.l.	88-104 m ²	88 m ²	198-234 m ²
A.1.3	Bagno con doccia	65 m ²	65 m ²	80 m ²
A.1.4	Bagno assitito	18 m ²	18 m ²	18 m ²
A.1.5	Cucinetto	12 m ²	17 m ²	12 m ²
A.1.6	Sanità giorno	50 m ²	46 m ²	50 m ²
A.1.7	Soggiorno	80 m ²	210 m ²	80 m ²
A.1.8	Loc. sanitari assistenza ospiti	15 m ²	16 m ²	15 m ²
A.1.9	Loc. presidio personale nel nucleo	12 m ²	15 m ²	12 m ²
A.1.10	Servizi igienici M-F per visitatori	15 m ²	17 m ²	15 m ²
A.1.11	Loc. dep. Biancheria sporca	6 m ²	8 m ²	6 m ²
A.1.12	Loc. dep. Biancheria pulita	6 m ²	7 m ²	6 m ²
A.1.13	Loc. per toilette e lavapiedi	6 m ²	7 m ²	6 m ²
A.1.14	Loc. deposito attrezzature varie	12 m ²	9 m ²	12 m ²

B) Area valutazione e terapia

DPP	Progetto	Nucleo 1 - 17 posti Alzheimer	Nucleo 2 - 25 posti Nome	Nucleo 3 - 25 posti Base
B.1	n°7 camere da 1 p.l.	98-112 m ²	100 m ²	100 m ²
B.2	n°9 camere da 2 p.l.	198-234 m ²	198 m ²	198 m ²
B.3	Bagno con doccia	80 m ²	80 m ²	80 m ²
B.4	Bagno assistito	18 m ²	18 m ²	18 m ²
B.5	Cucinetto	12 m ²	17 m ²	12 m ²
B.6	Sanità giorno	50 m ²	46 m ²	50 m ²
B.7	Soggiorno	80 m ²	210 m ²	80 m ²
B.8	Loc. sanitari assistenza ospiti	15 m ²	16 m ²	15 m ²
B.9	Loc. presidio personale nel nucleo	12 m ²	15 m ²	12 m ²
B.10	Servizi igienici M-F per visitatori	15 m ²	17 m ²	15 m ²
B.11	Loc. dep. Biancheria sporca	6 m ²	8 m ²	6 m ²
B.12	Loc. dep. Biancheria pulita	6 m ²	7 m ²	6 m ²
B.13	Loc. per toilette e lavapiedi	6 m ²	7 m ²	6 m ²
B.14	Loc. deposito attrezzature varie	12 m ²	9 m ²	12 m ²

C) Socializzazione

DPP	Progetto	Nucleo 1 - 17 posti Alzheimer	Nucleo 2 - 25 posti Nome	Nucleo 3 - 25 posti Base
C.1	Sala polifunzionale / piazza	500 m ²	247 m ²	247 m ²
C.2	n°3 salette riunioni (ricoveri - famiglie e riunioni)	45 m ²	45 m ²	45 m ²
C.3	Sala comune	32 m ²	32 m ²	32 m ²
C.4	Ufficio coordinatore infermeristico	15 m ²	15 m ²	15 m ²
C.5	Ufficio servizi igienici infermeristico	30 m ²	30 m ²	30 m ²
C.6	Deposito attrezzature	14 m ²	10 m ²	10 m ²

D) Area generali di supporto

DPP	Progetto	Nucleo 1 - 17 posti Alzheimer	Nucleo 2 - 25 posti Nome	Nucleo 3 - 25 posti Base
D.1	Locali amministrativi	15 m ²	9 m ²	9 m ²
D.2	Locali sanitari	15 m ²	15 m ²	15 m ²
D.3	Locali tecnici di piano	15 m ²	15 m ²	15 m ²



SEZIONE AK - scala 1:200