


Sezione A'-A - Prospetto Ovest scala 1:200



Sezione B'-B - Prospetto Est scala 1:200



Sezione C'-C - Prospetto Nord scala 1:200

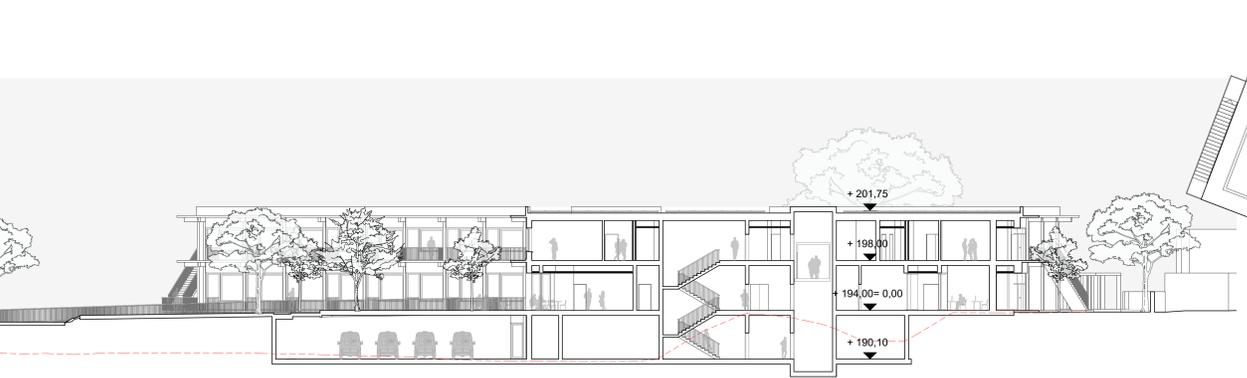


Sezione D'-D scala 1:200




Sezione E'-E scala 1:200



Sezione F'-F - Prospetto Sud scala 1:200

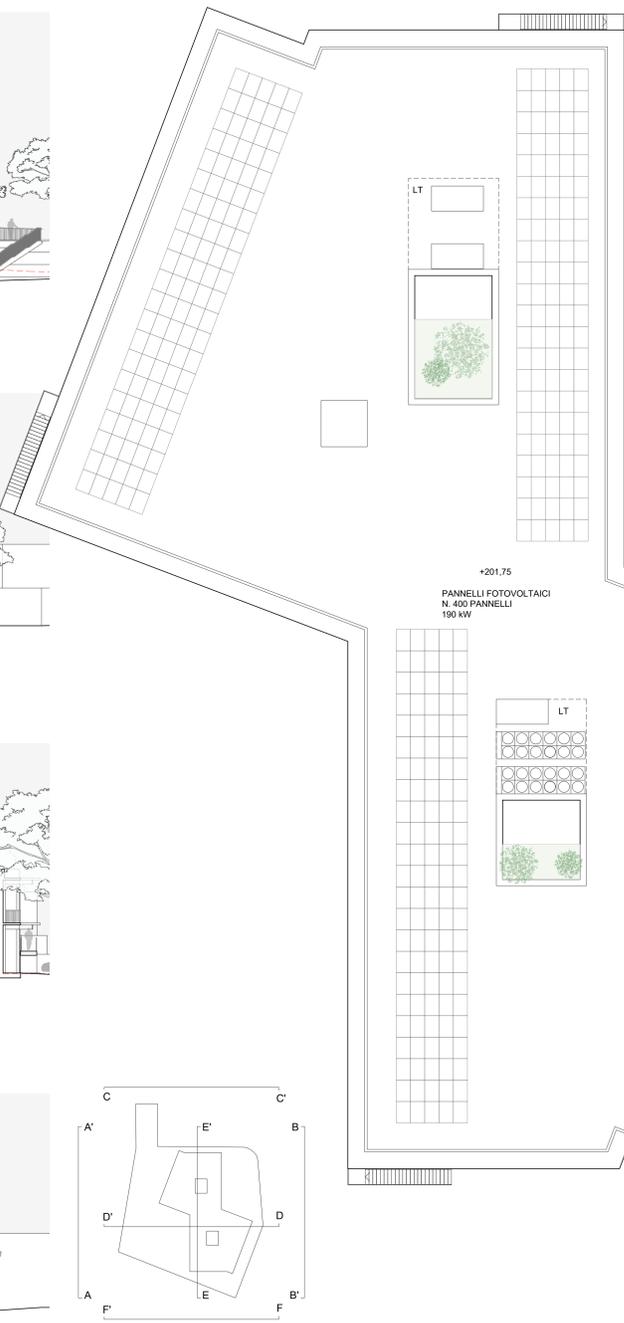

Pianta Copertura scala 1:200

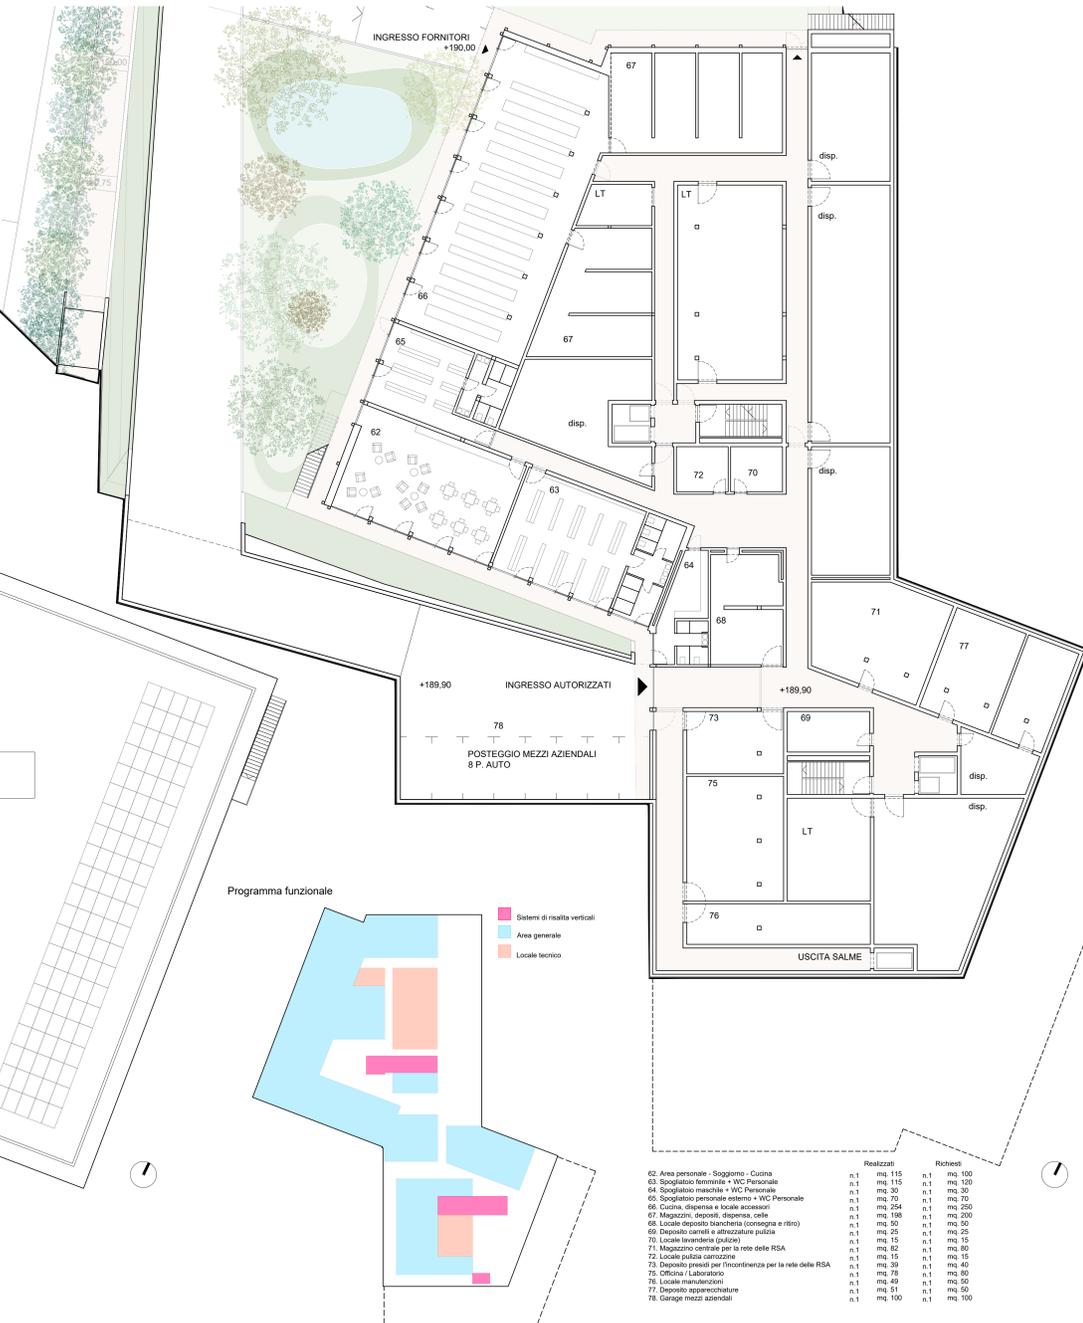

Pianta Semi-Interrato scala 1:200

Room Number	Description	Realizzati (n.1)	Realizzati (mq)	Richiesti (n.1)	Richiesti (mq)
62	Area personale - Soggiorno - Cucina	n.1	mq 115	n.1	mq 100
63	Spogliatoio femminile + WC Personale	n.1	mq 115	n.1	mq 120
64	Spogliatoio maschile + WC Personale	n.1	mq 30	n.1	mq 30
65	Spogliatoio personale esterno + WC Personale	n.1	mq 70	n.1	mq 70
66	Cucina, deposito e locale accessori	n.1	mq 264	n.1	mq 250
67	Magazzini, depositi, dispensa, celle	n.1	mq 198	n.1	mq 200
68	Cucina, deposito biancheria (scoperta e ristoro)	n.1	mq 50	n.1	mq 50
69	Magazzino carrelli e attrezzature pulizia	n.1	mq 25	n.1	mq 25
70	Locale lavanderia (dalle)	n.1	mq 15	n.1	mq 15
71	Magazzino centrale per la rete delle RSA	n.1	mq 82	n.1	mq 80
72	Locale pulizia cantierino	n.1	mq 15	n.1	mq 15
73	Deposito per la manutenzione per la rete delle RSA	n.1	mq 39	n.1	mq 40
74	Ufficio Laboratorio	n.1	mq 78	n.1	mq 80
75	Locale manutenzioni	n.1	mq 49	n.1	mq 50
76	Deposito apparecchiature	n.1	mq 51	n.1	mq 50
77	Garage mezzi aziendali	n.1	mq 100	n.1	mq 100

