

Pianta piano primo 1:200



Pianta piano interrato 1:200



Pianta piano secondo 1:200



Pianta coperture 1:200




Spazio dinamico
Il progetto è pensato come uno spazio dinamico che può essere attraversato in tutte le su parti in modo continuo, sia al piano terra sia ai piani superiori

La tipologia a "galleria centrale"
I blocchi residenziali sono organizzati su una tipologia "a galleria centrale" in modo da minimizzare l'effetto corridoio. Tutte le residenze si affacciano su uno spazio variegato dove si collocano le funzioni comuni organizzate intorno al giardino d'inverno/lucernario.



La mia stanza è il mio mondo
Al centro del nostro agire è stato posto come obiettivo la realizzazione di uno spazio domestico: nella scelta dei materiali, dei colori, degli oggetti, del grado di personalizzazione da parte del residente.

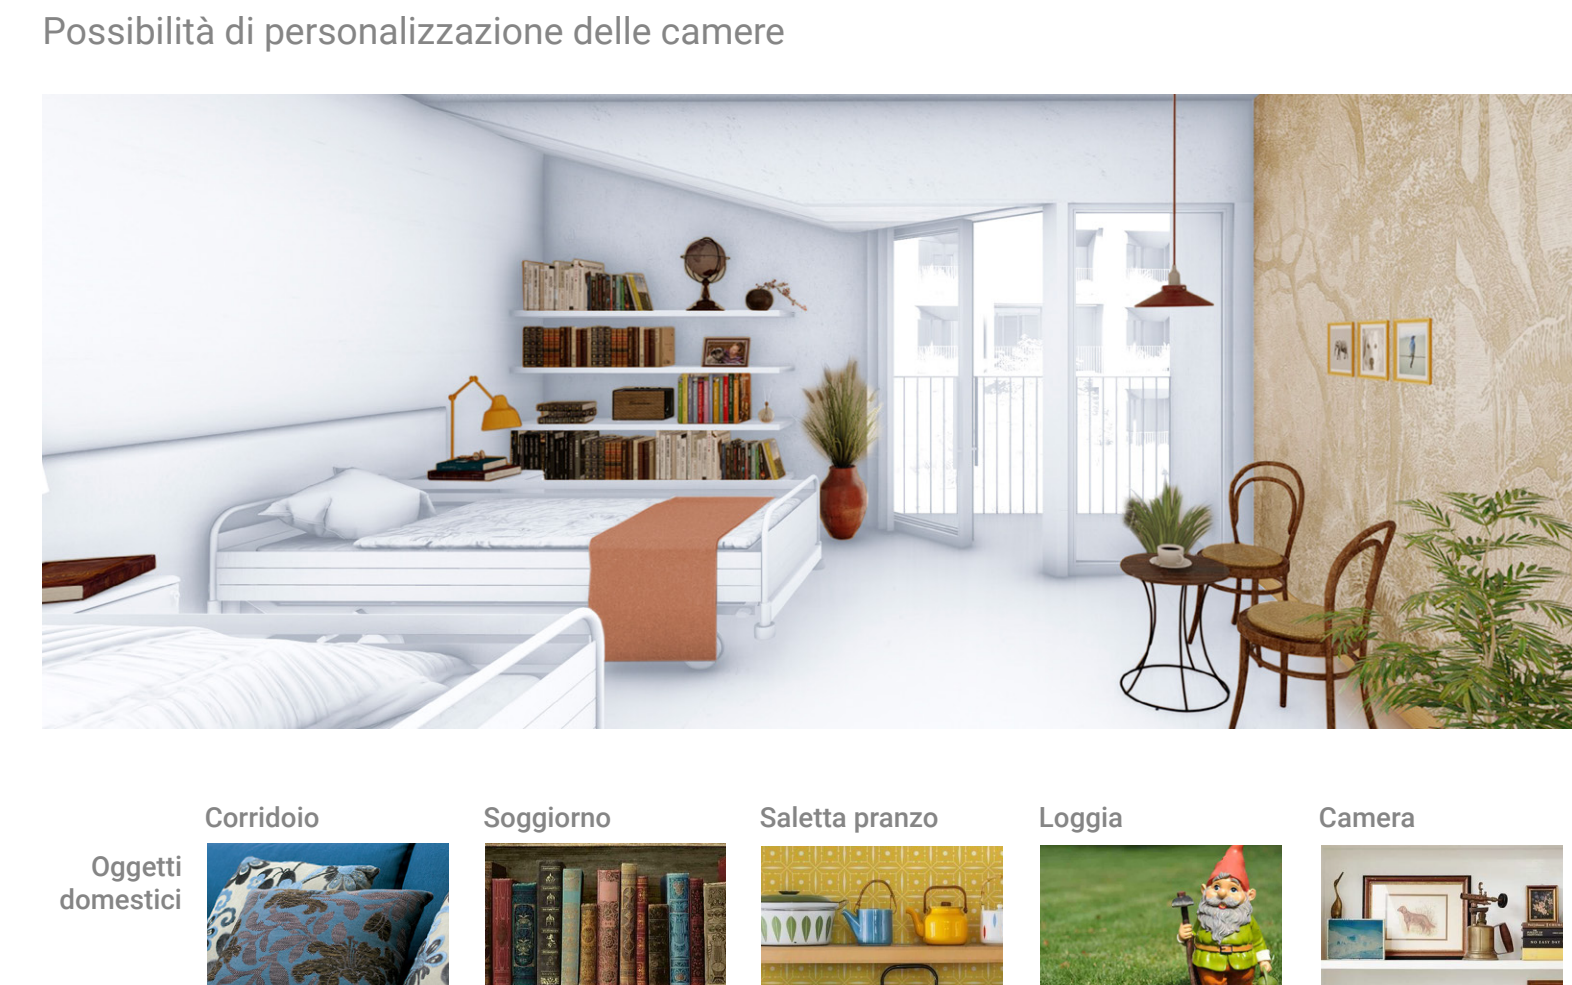

Sistema logge
Tutte le camere potranno essere dotate di logge: il 30% di queste sarà accessibile, il 70% sarà un piccolo giardino privato, una sorta di "terrarium", non accessibile ma personalizzabile (per selezione di piante, lampade e oggetti da porvi). Le logge saranno convertibili da accessibili a non accessibili, garantendo la flessibilità.



L'esperienza dinamica nel corridoio dei nuclei residenziali



Il carattere domestico e personalizzabile delle residenze private